

Énfamiliehus i Charlottenlund

Arkitekter: Gert Edstrand og Poul Erik Thyrring, M.A.A.



ALLE FOTOS: STRÜWING

Bygningerne set fra syd med opkørslen til hovedindgangen.

■ *South side with the drive leading to the main entrance.*


Énfamiliehus i Charlottenlund

Arkitekter: Gert Edstrand og Poul Erik Thyrring, M.A.A.

I et stort hus er det overordentlig vigtigt af hensyn til overskueligheden, at få boligfunktionerne klart grupperede. I dette hus er forholdene så store, at funktionerne har kunnet få hver sin fløj, en opholdsfløj, en køkkenfløj og en sovefløj. I mindre huse må man anstrenge sig for at få flerfløjede anlæg, med henblik på at skabe eksteriøre rum, gårdhaver, som er blevet et højt værdsat arkitektonisk motiv, undertiden tillige en funktionel kvalitet ved boligen. Her er disse ydre, rumlige virkninger kommet næsten af sig selv. På husets østside danner de tre fløje og en støttemur en gårdsplads, der giver adgangsforholdene en generøsitet, der svarer til husets størrelse. Mod vest skærmer de tre fløje en stor terrasse med

en skærmet opholdsplads og en pompøs trappe til et plateau, der som en bastion danner udenværkerne mod den parklignende have.

Det klart opbyggede, solide plateau med de lette bygninger er anlæggets smukkeste træk. Det er blevet muligt at forme bygningernes nærmeste omgivelser med intime virkninger, svarende til interiørernes proportioner og hele karakter uden at bringe et forstyrrende element ind i parken med dens store linier. Gårdinteriøret ved adgangen til huset har fået en særlig karakter ved den gennemførte træbeklædning af såvel vægge som døre og porte. Bygningerne har fået en selvfølgelig og prunkløs udformning, som man sjældent møder i de store énfamiliehuse.

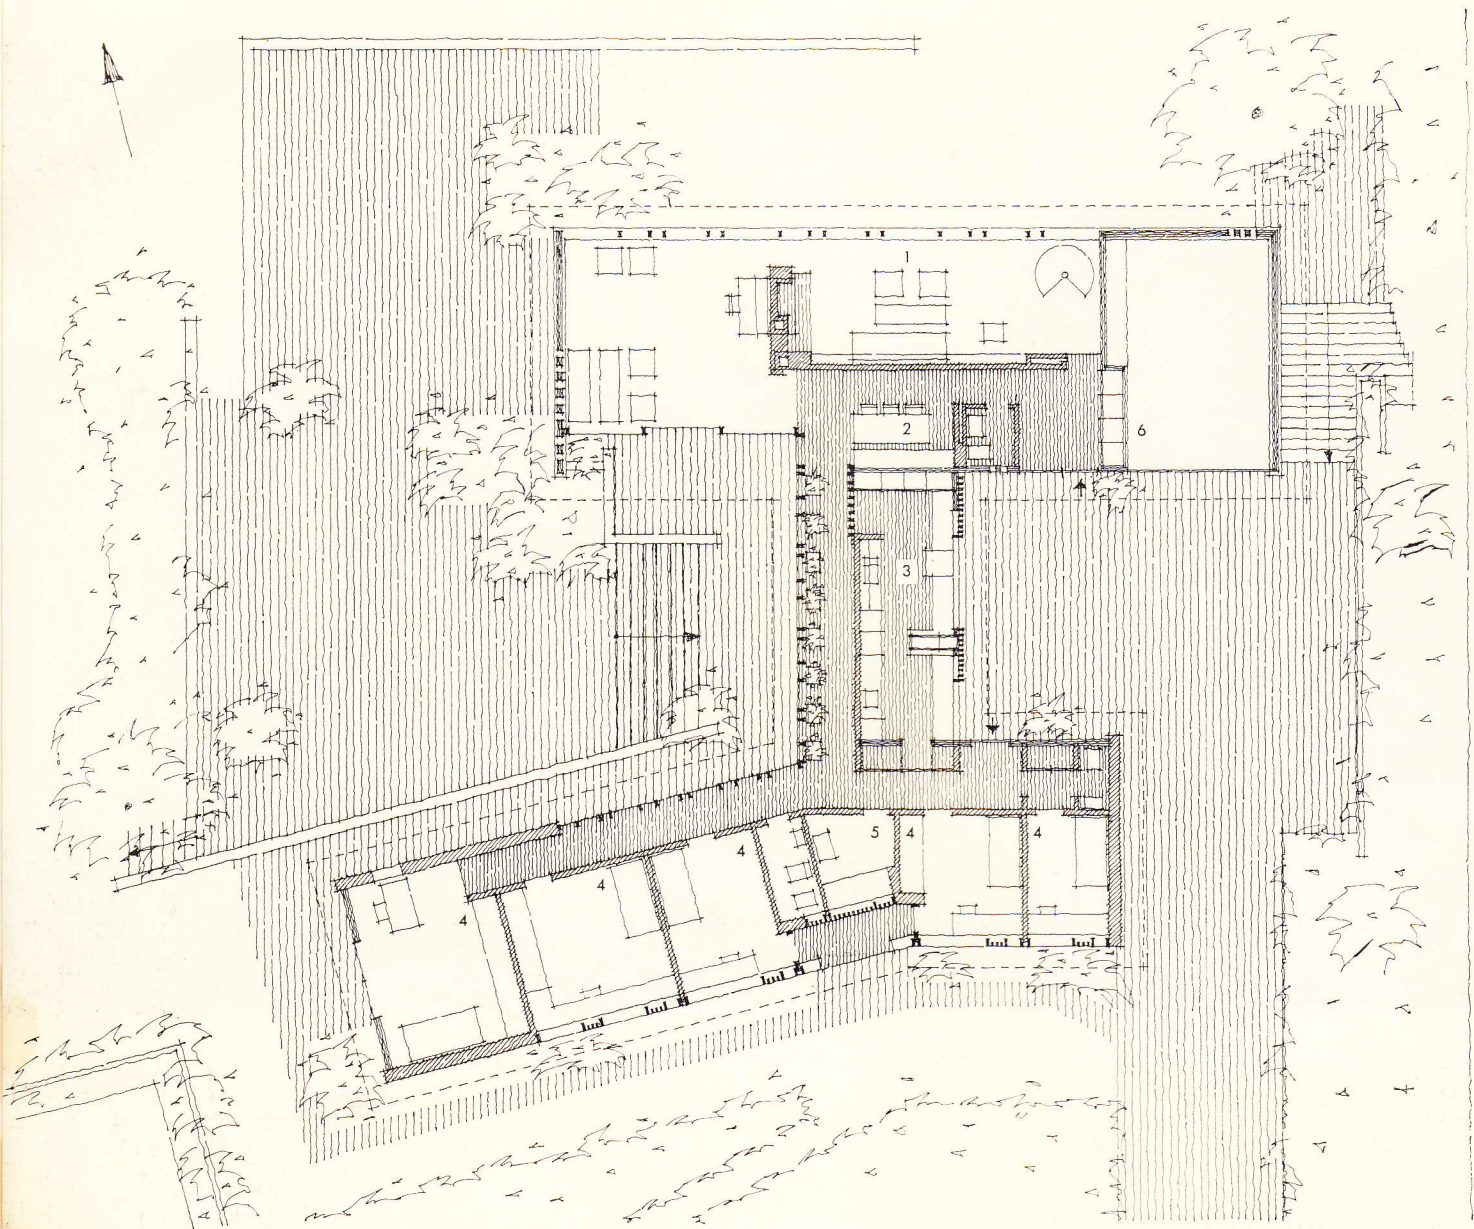

Plan, mål 1:200.


1 opholdsstue
2 spiseplads
3 køkken

4 soverum
5 bad
6 garage

■ Plan, scale 1 in 200.

1 lounge
2 dining recess
3 kitchen

4 bedroom
5 bathroom
6 garage

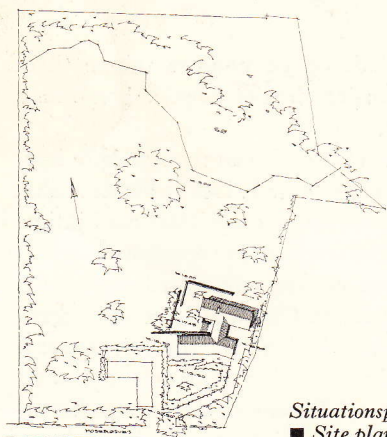



Situationsplan, mål 1:3000.


■ Site plan, scale 1 in 3000.

Gert Edstrand og Poul Erik Thyrring:
Enfamiliehus i Charlottenlund

Vestfacaden med soveværelsefløjen til højre.
Herunder: Bygningerne er placeret på et plateau omgivet af støttemure.

■ West side with bedroom wing on the right.
Below: The buildings are placed on high ground surrounded by retaining walls.

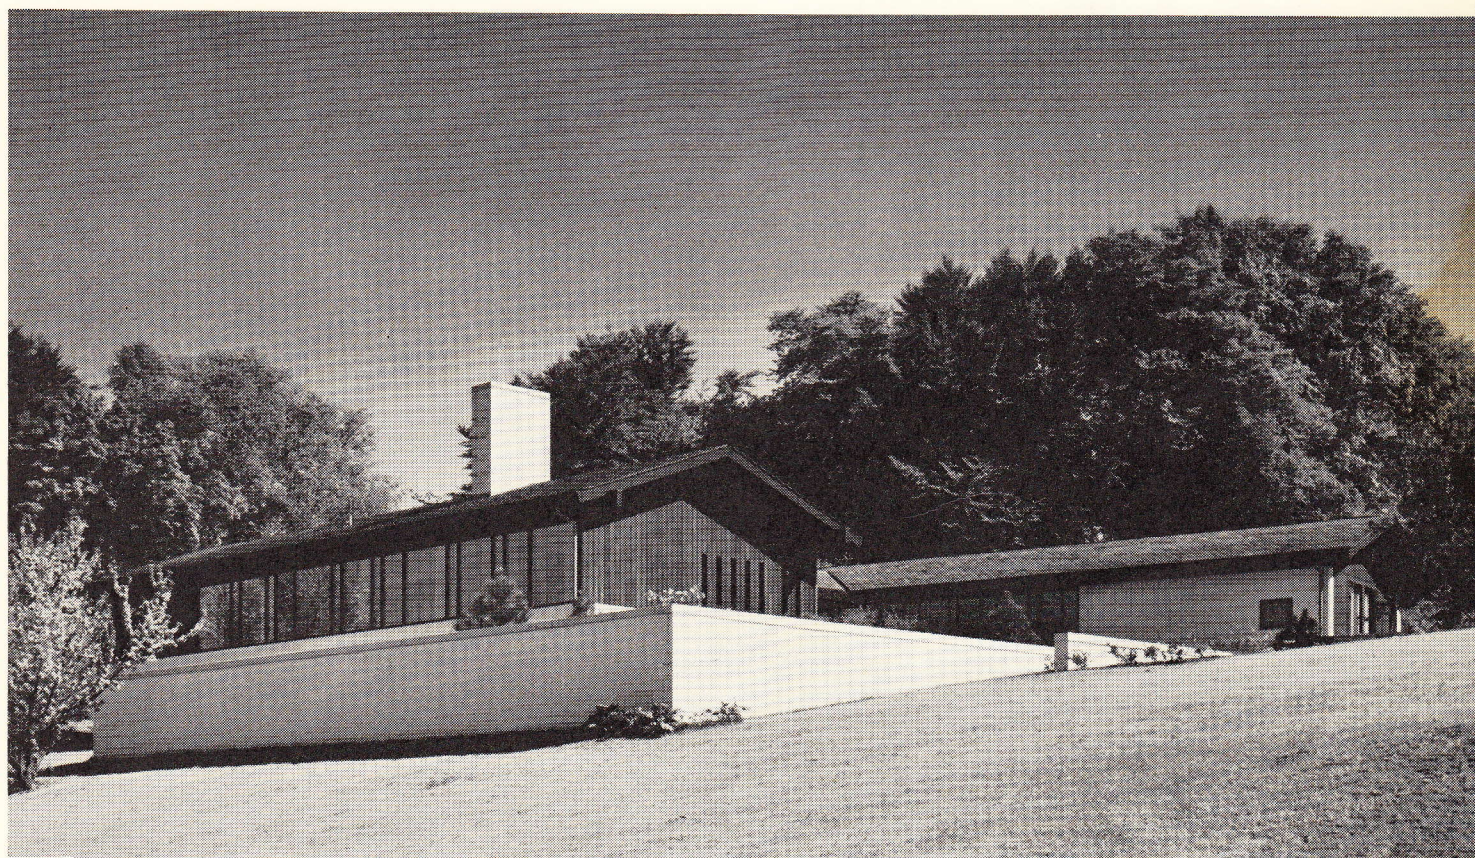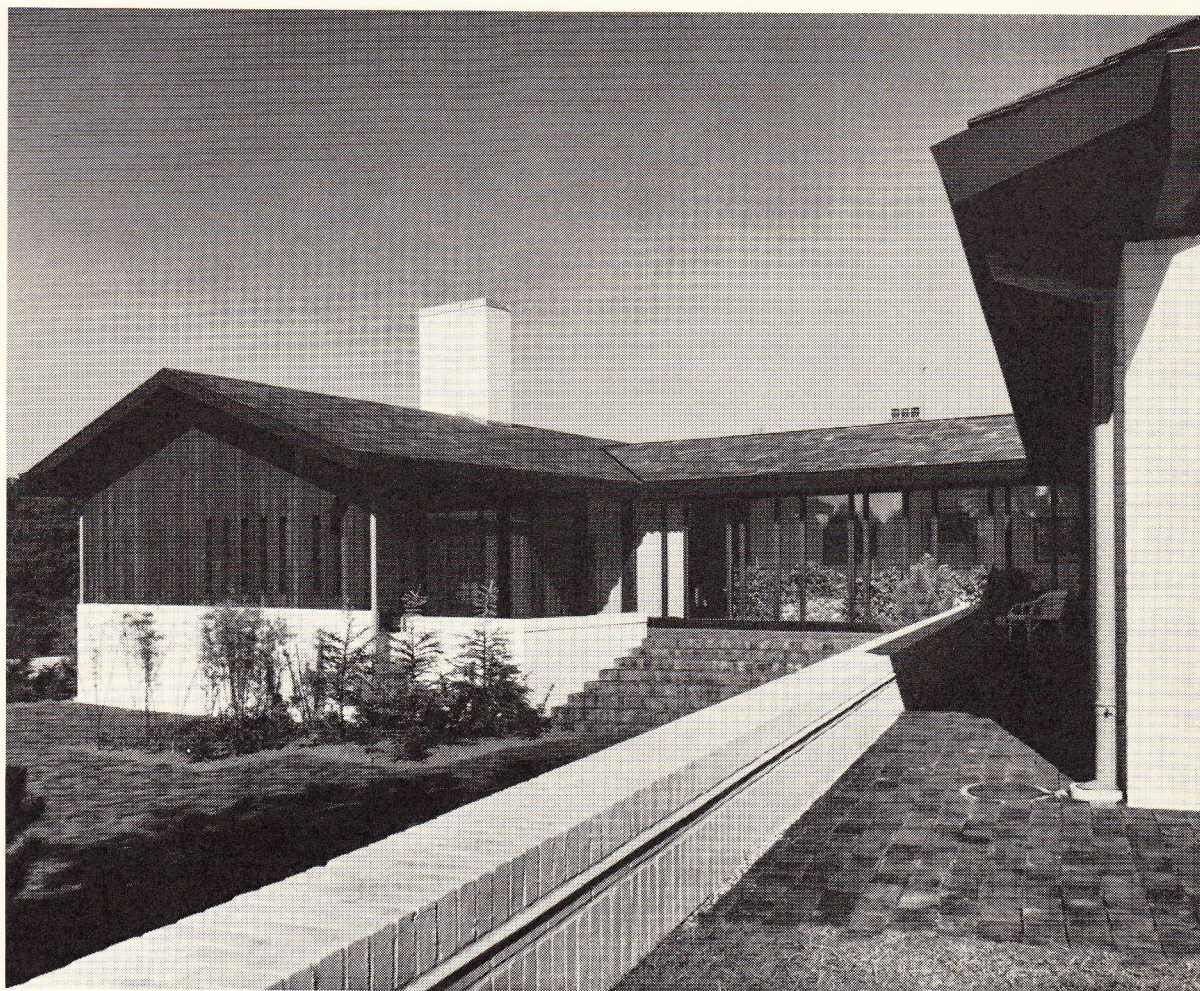

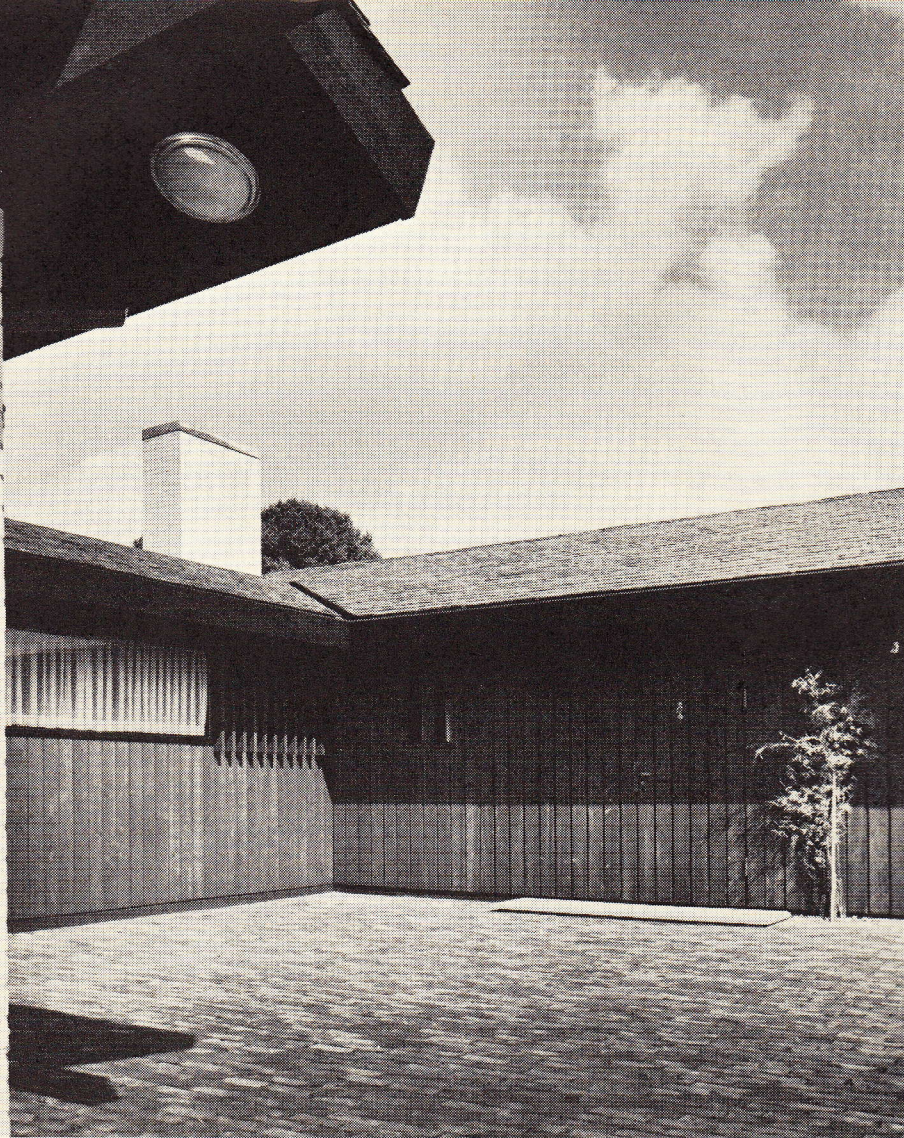

Tilkørslen fører til en lille gårdsplads omgivet af bygningens tre fløje. Facaderne mod denne gårdsplads er ligesom dørene og garageportene beklædt med mørkt imprægnerede brædder. Taget er dækket med naturstensskifre, der i farve varierer fra sort til rustød. Kørevej, gårdsplads og terrasser er belagt med træbrolægning.


Herunder: Bygningens vestfacade set fra parken.

■ The drive leads to a little courtyard which is surrounded by the three wings of the building. The walls facing this courtyard as well as the house and garage doors are faced with dark-stained boards. The roofing consists of natural slate in colour shades varying from black to rust-red. Drive, courtyard and terraces are surfaced with wood paving.

Below: West side of building seen from the park.



**Gert Edstrand
og Poul Erik Thyrring:
Enfamiliehus
i Charlottenlund**

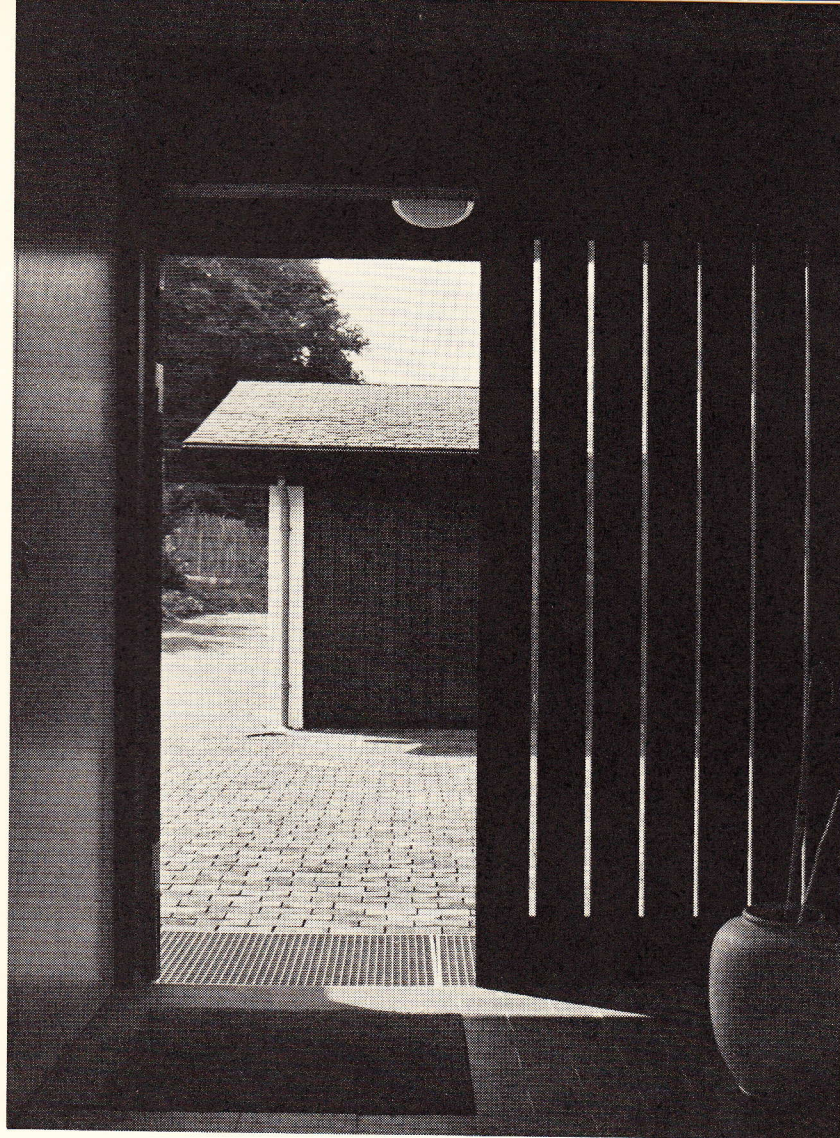

Gårdspladsen set fra forstuen.
Til højre: Trappen, der fra gårdspladsen fører ned til haven.
Trappe og støttemur er udført af imprægnerede bøgetræssveller.

■ Courtyard, seen from the hall.
On the right: Stairs leading from the courtyard down to the garden.
Stairs and retaining wall consist of impregnated beechwood sleepers.

